



MIEJSCOWY PLAN ZAGOSPODAROWANIA PRZESTRZENNEGO GMINY OBROWO W MIEJSCOWOŚCI ZAWAŁY, DZ. NR EWIDENCYJNY 114/6

RYSUNEK PLANU

SKALA 1:1000



N



Załącznik Nr 1 do uchwały Nr
Rady Gminy Obrowo
z dnia 2025 r.

OZNACZENIA

OBOWIĄZUJĄCE USTALENIA PLANU

OZNACZENIA LINIOWE

- granica obszaru objętego planem
- linia rozgraniczająca tereny o różnym przeznaczeniu
- nieprzekraczalna linia zabudowy
- zwymiarowane odległości mierzone w metrach

PRZEZNACZENIE TERENÓW

- MN - teren zabudowy mieszkaniowej jednorodzinnej
- KDZ - teren drogi publicznej klasy zbiorczej


1MN symbol terenu

POZOSTAŁE OZNACZENIA

- strefa ograniczonego sposobu zagospodarowania związana z sąsiedztwem linii kolejowej

ELEMENTY INFORMACYJNE PLANU

- granice dróg poza obszarem objętym planem
- zwymiarowane odległości poza obszarem objętym planem mierzone w metrach

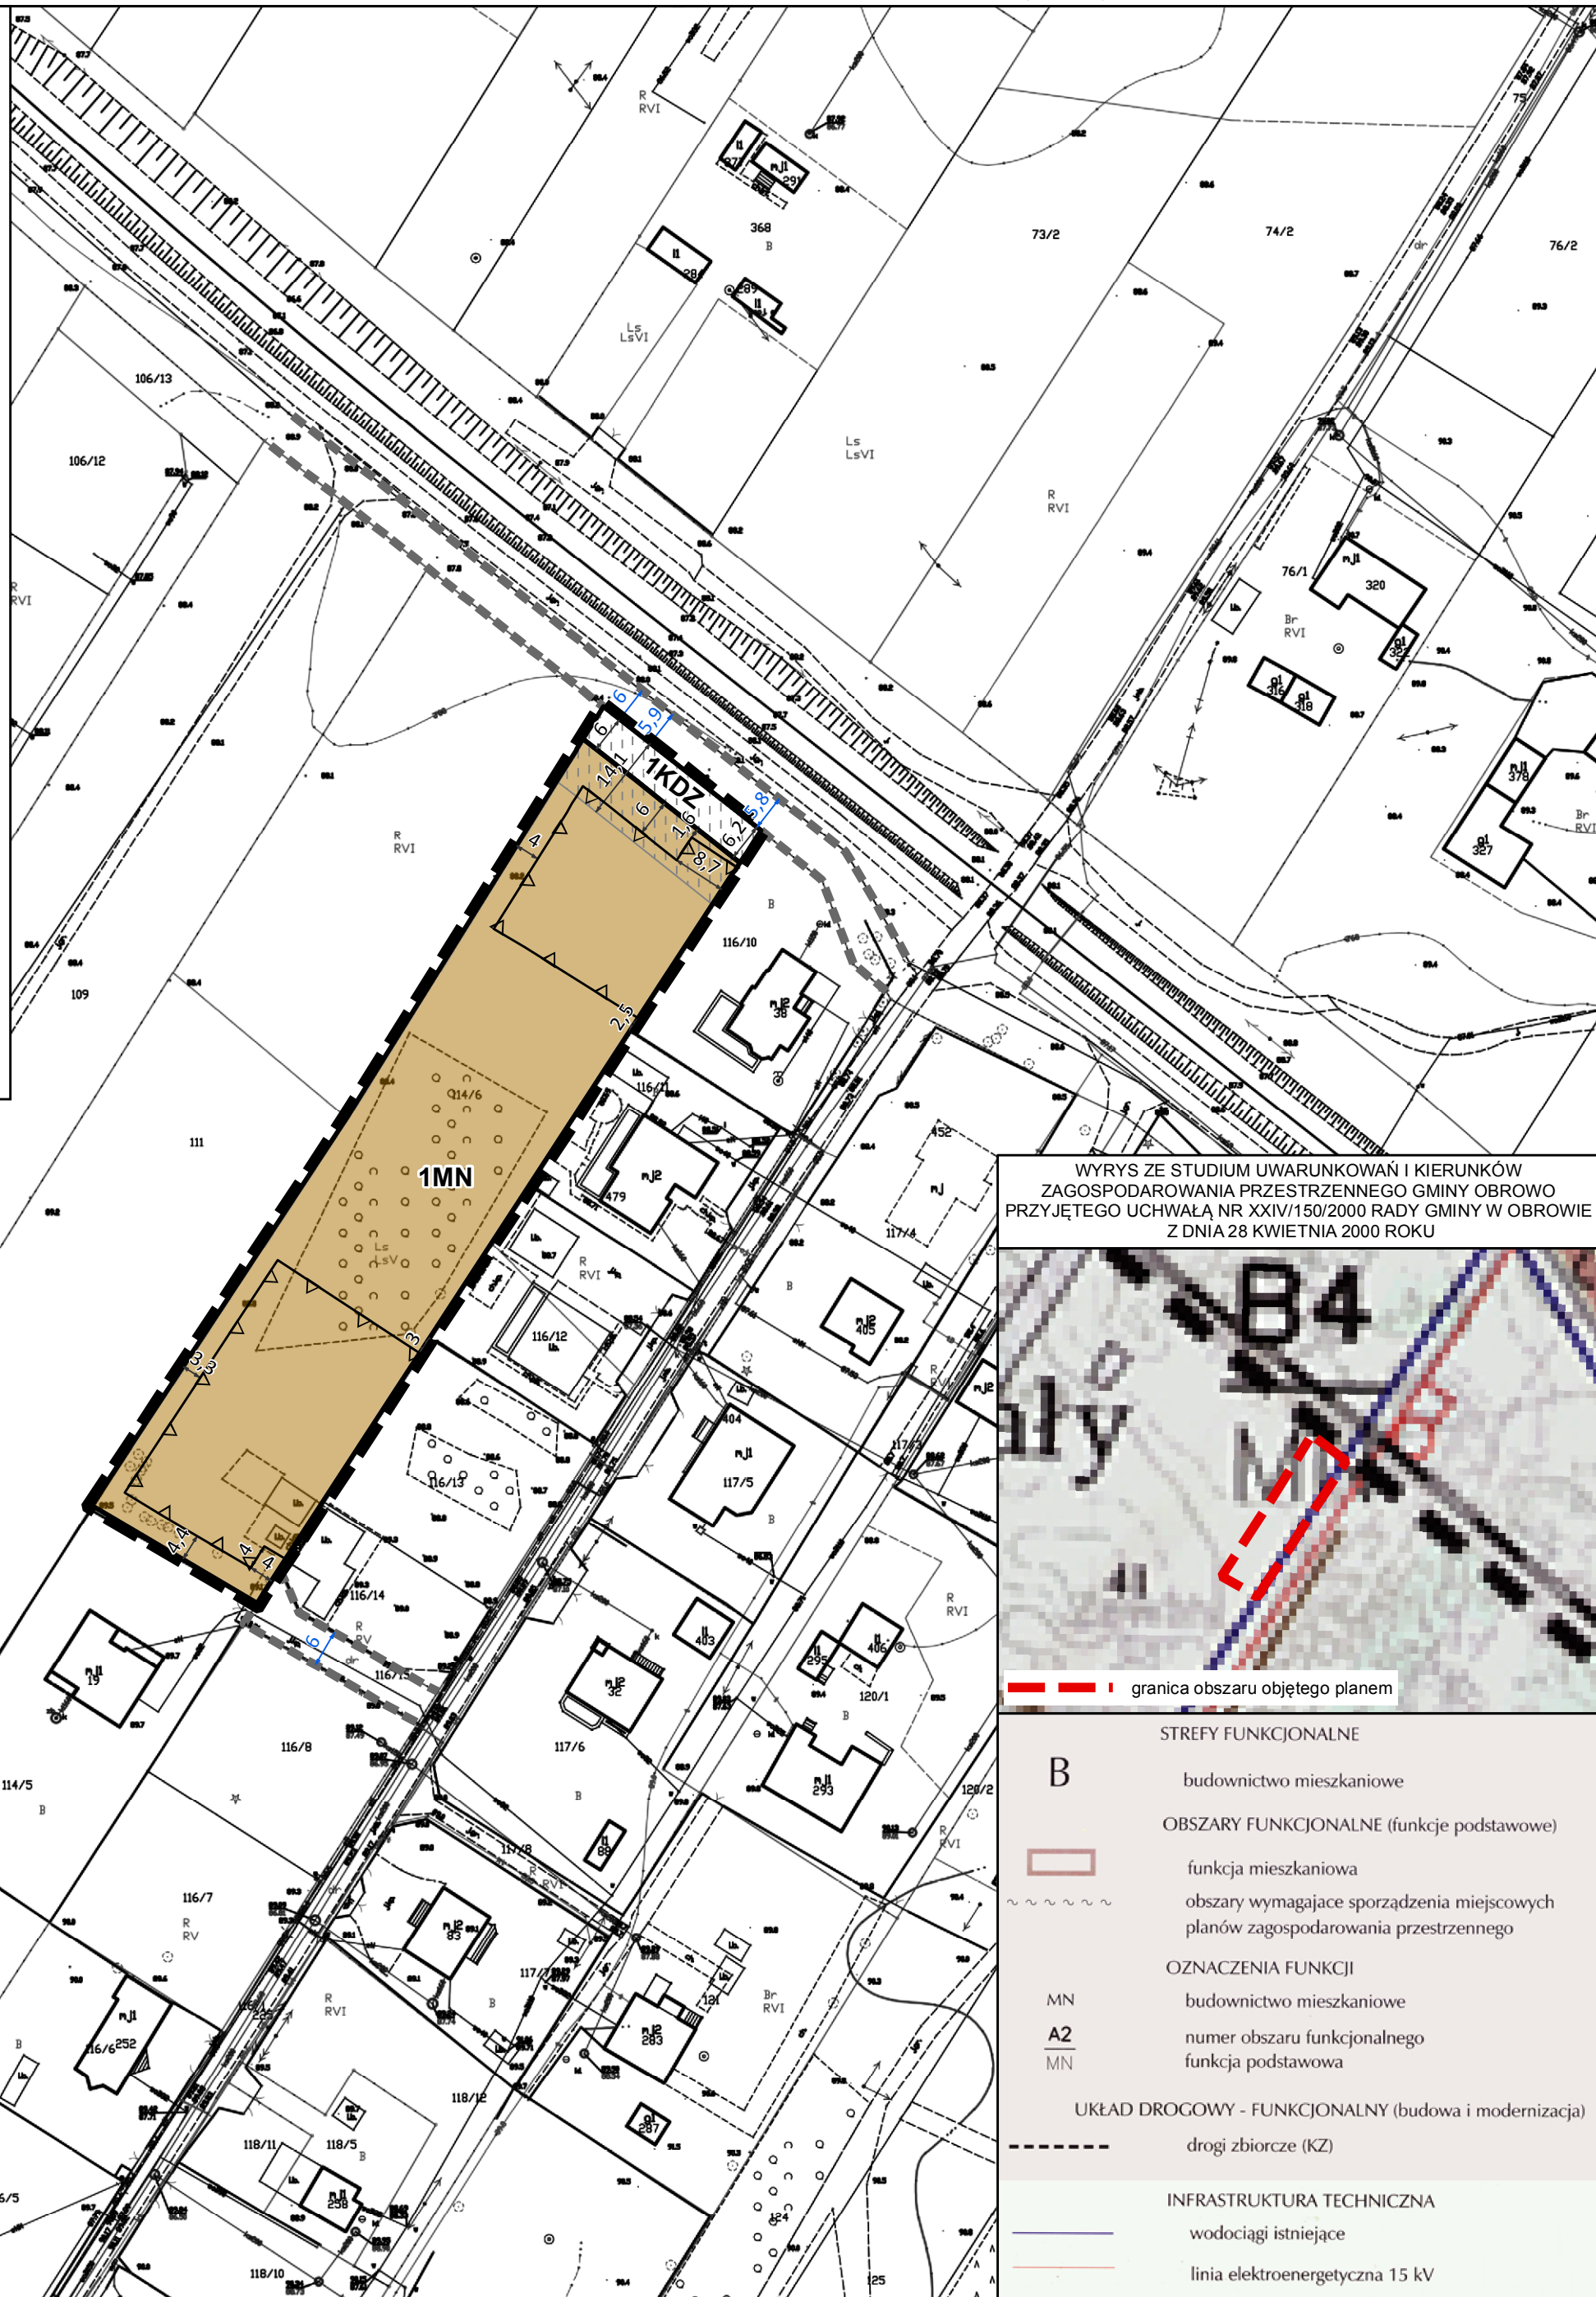

WYRYS ZE STUDIUM UWARUNKOWAŃ I KIERUNKÓW
ZAGOSPODAROWANIA PRZESTRZENNEGO GMINY OBROWO
PRZYJĘTEGO UCHWAŁĄ NR XXIV/150/2000 RADY GMINY W OBROWIE
Z DNIA 28 KWIEŹNIA 2000 ROKU

